


strop techniczny,  
do którego na 4 linach  
umocowane są kolumny

profil aluminiowy 60x40mm

DETAL A  
SKALA 1:20

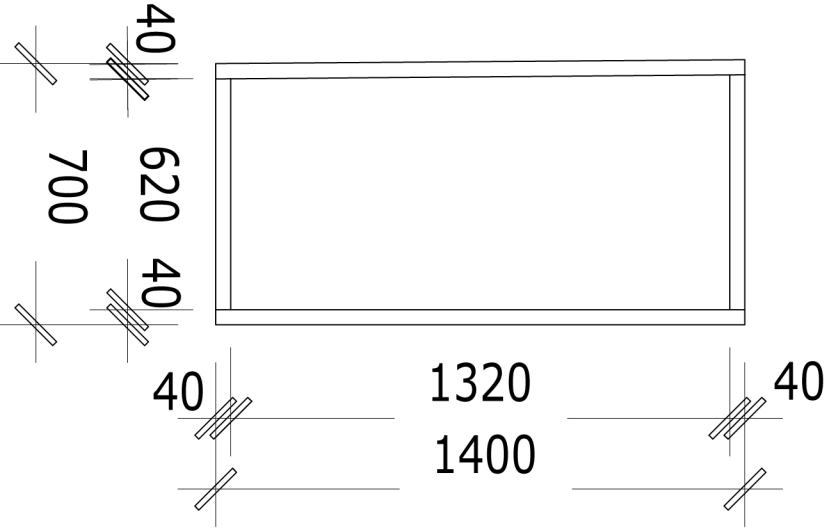

RZUT KOLUMNY  
SKALA 1:20