



AIDA - PLAN SCENY SKALA 1:100

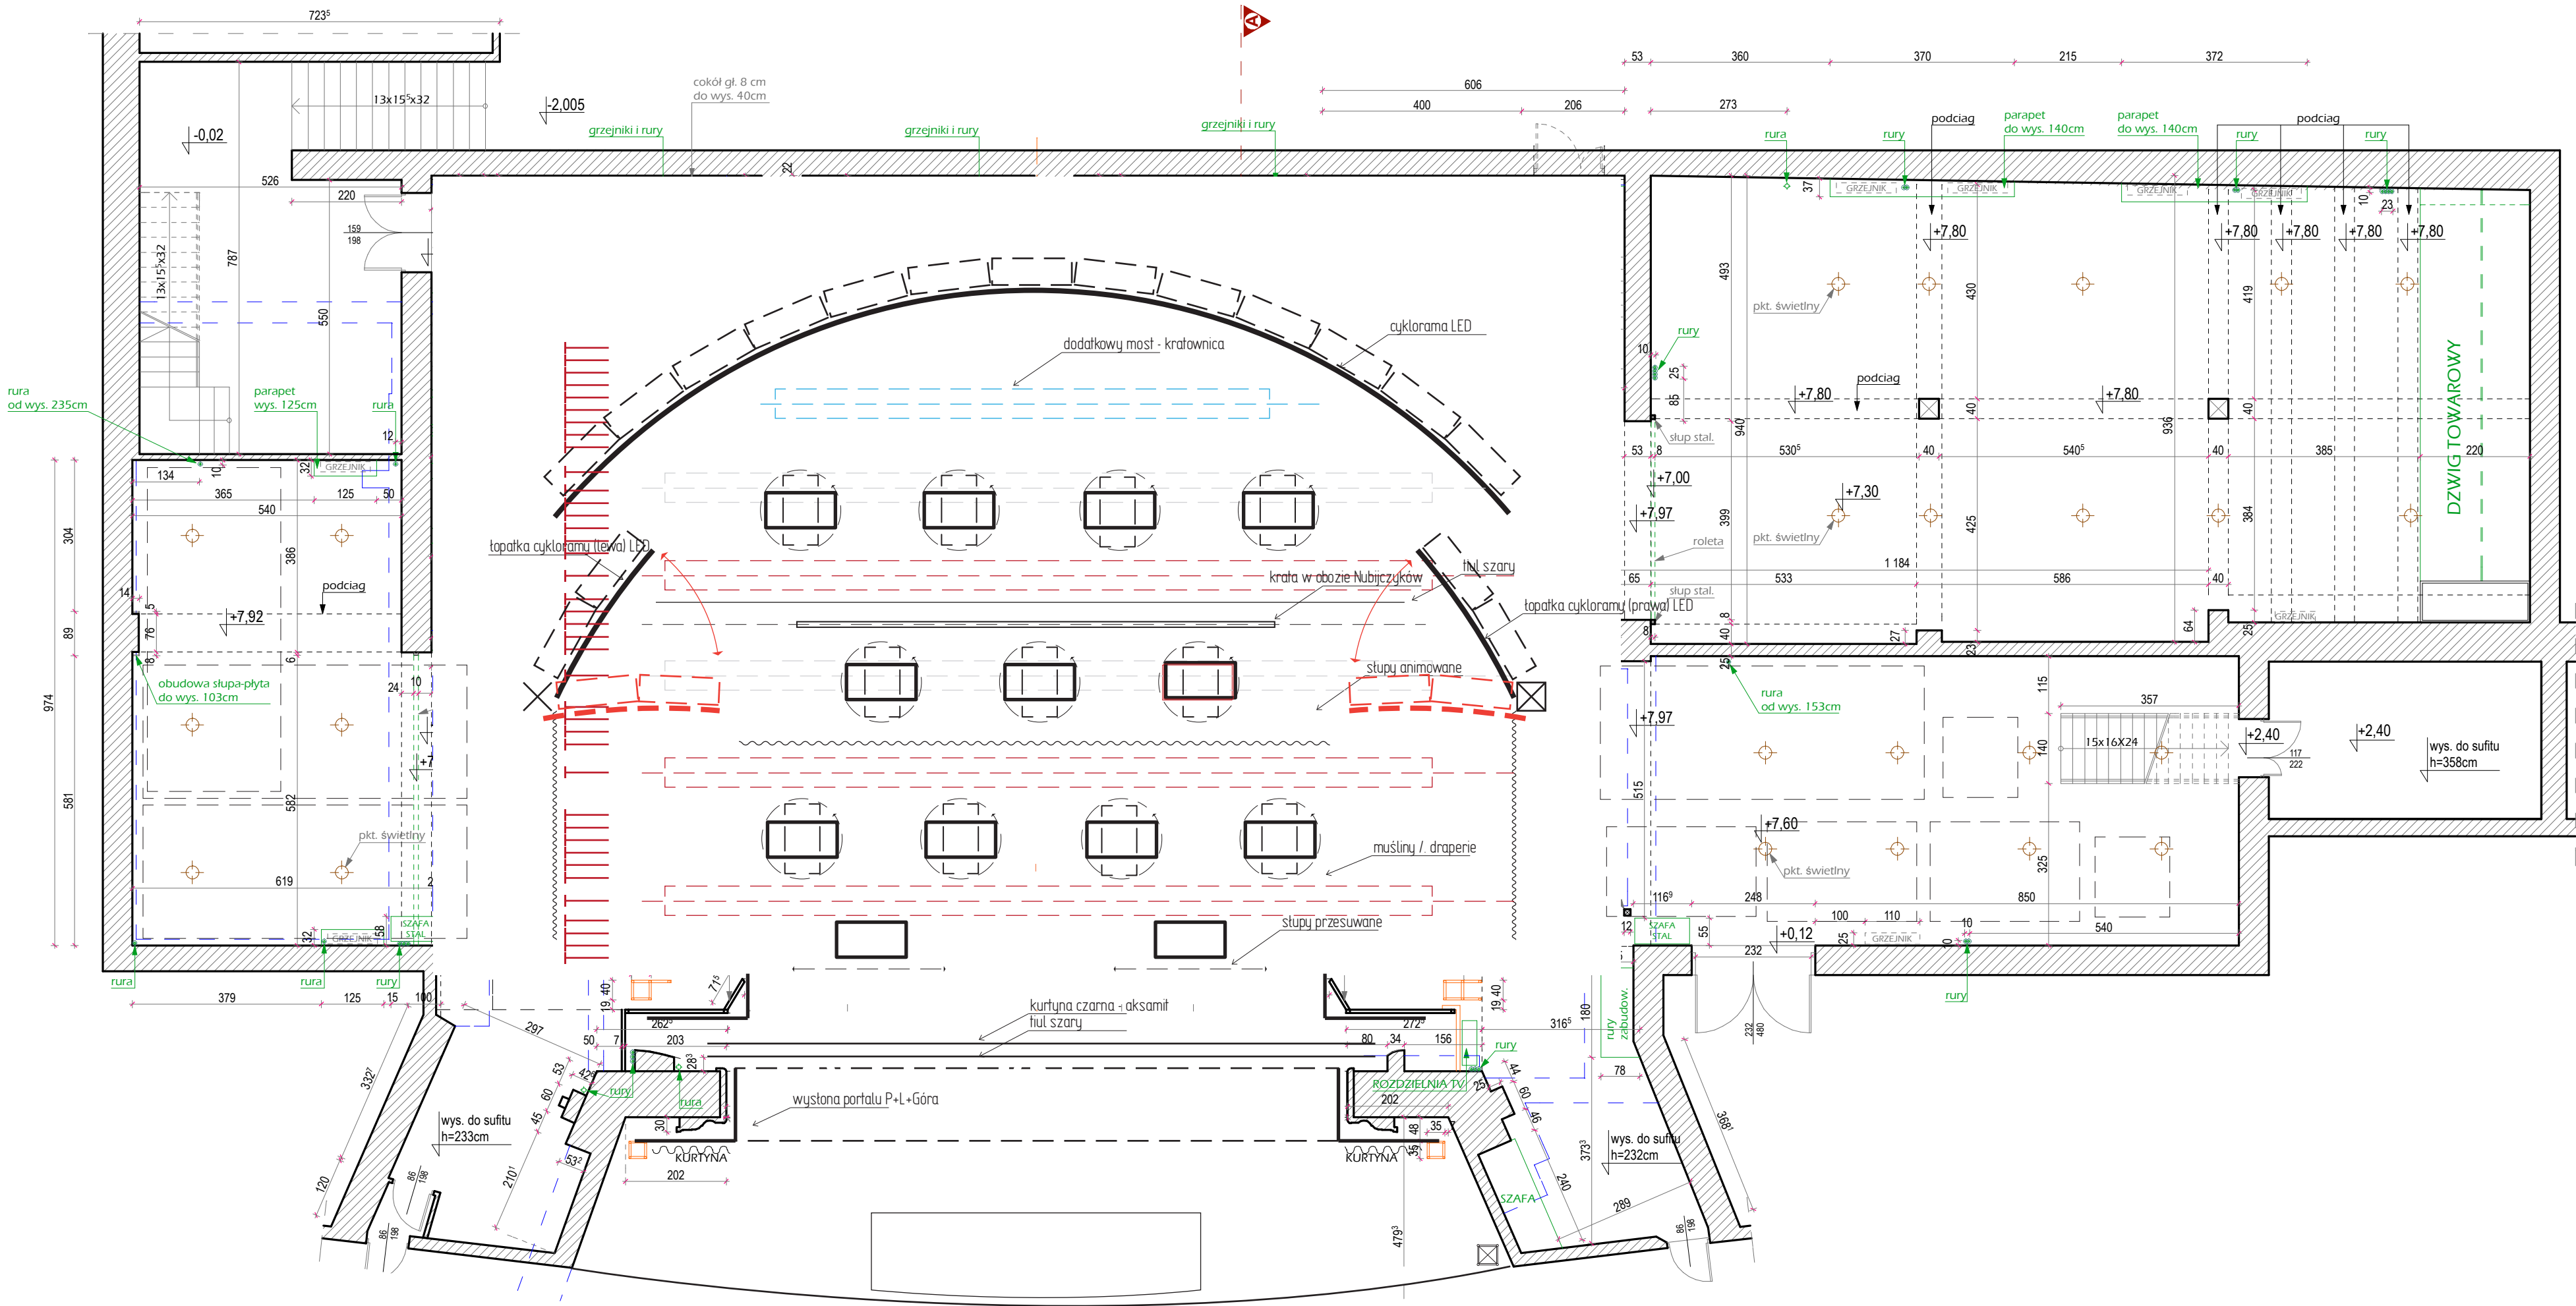

 <i>Projekt</i> projekt	INWESTOR / ADRES :		Teatr Muzyczny ROMA ul. Nowogrodzka 49, Warszawa	SKALA:
				1:100
	NAZWA RYSUNKU :		INWENTARYZACJA RZUT POZ. SCENY	NR RYS.:
				A1
	OPRACOWANIE:		NR UPR.	
mgr inż. arch. Paweł Piekarek		12/R-609/LOIA/07		
mgr inż. arch. Martyna Jaroszevska				
		DATA: 06.2009		